


centre esplanade

biel – bienne

Gebäude G Büro 1. Obergeschoss

Objektnummer G-1-02
Mietfläche 183 m²
Gemeinsame Mietfläche 43 m²
Raumhöhe Büro roh 2.54 m

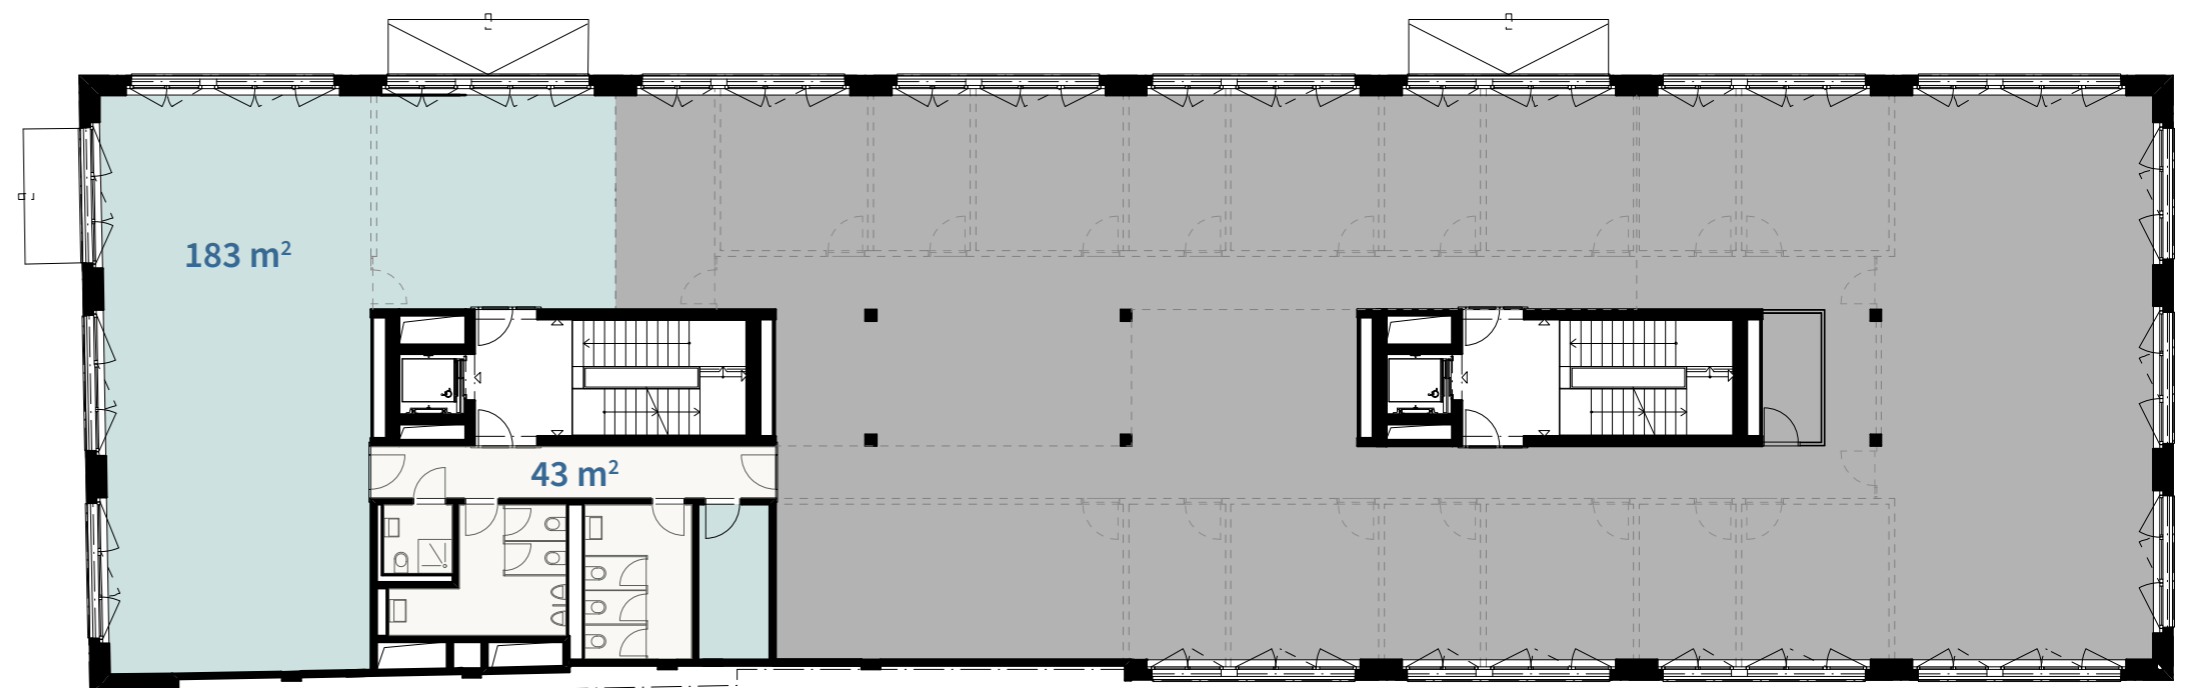

Kontakt und Beratung

Schmitz Immobilien AG
Tel. 032 323 26 26

info@immo-schmitz.ch
www.centre-esplanade.ch



0 1 2 10m

Massstab A3 / 1:200


centre esplanade

biel – bienne

Bâtiment G
Bureau

1^{er} étage supérieur

N° objet G-1-02
Surface locative 183 m²
Surface partagé 43 m²
Hauteur de pièce à l'état brut bureau 2.54 m

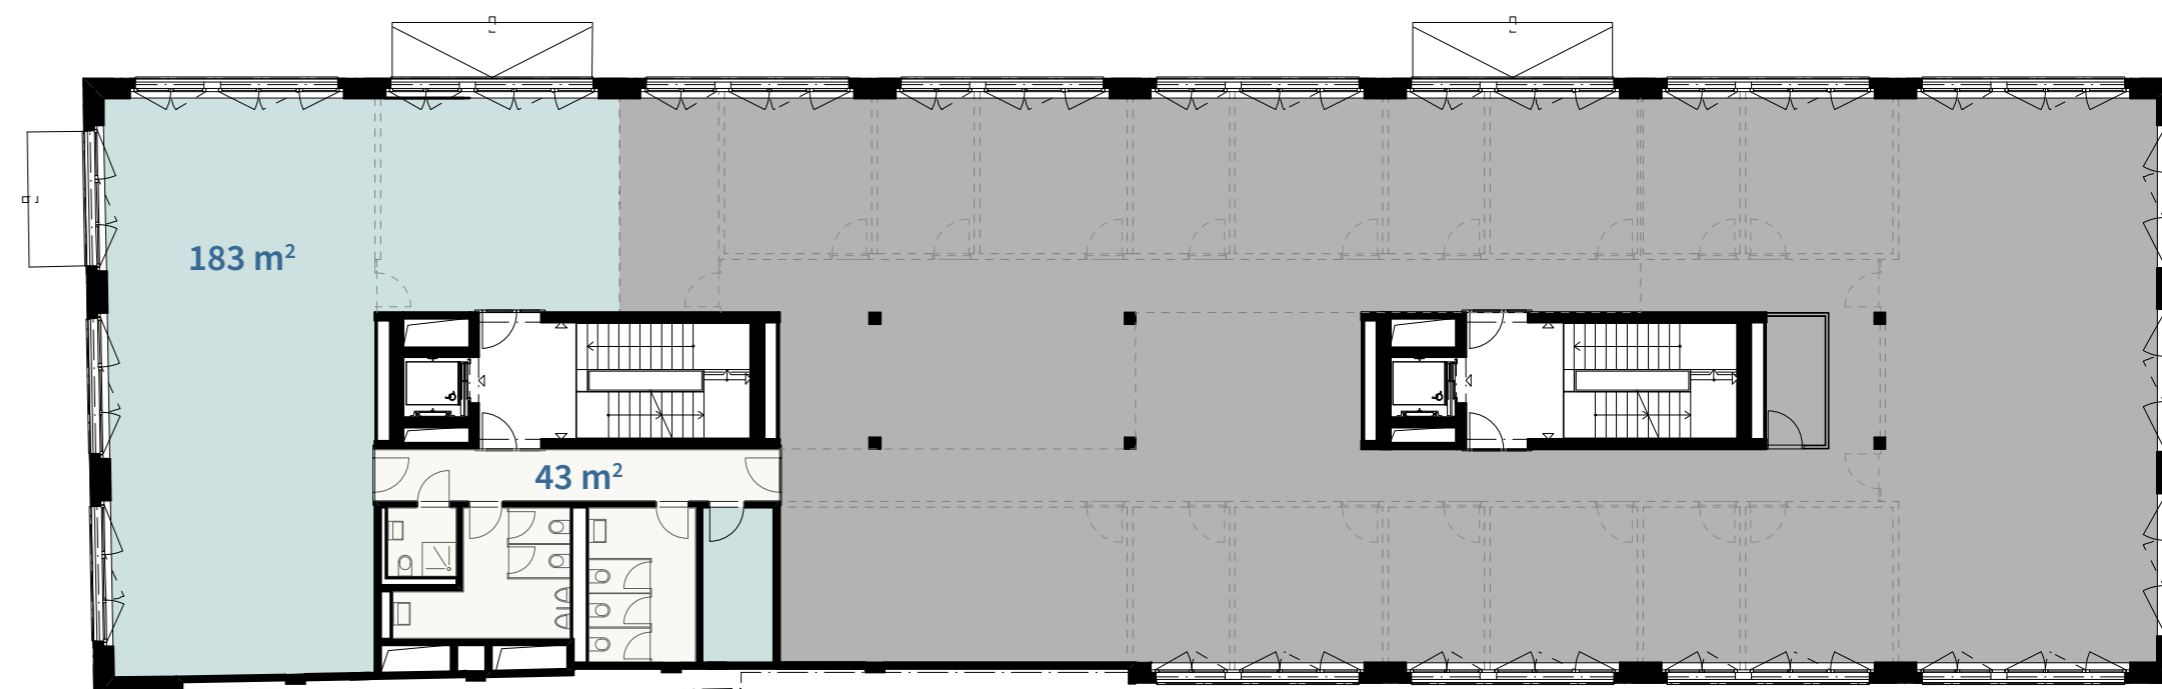

Contact et conseils

Schmitz Immobilien AG
Tél. 032 323 26 26

info@immo-schmitz.ch
www.centre-esplanade.ch



0 1 2 7.5m

Échelle A3 / 1:150